




NOTA:
 - Sección sobre EPP-75 hasta EPP-76, se establecieron en barandas.
 - Desde sobre EPP-76 hasta EPP-81, se establecieron en cunetas.
 - Desde sobre EPP-81 hasta EPP-88, se establecieron en barandas.

PUNTOS DE CONTROL PROYECCION 3116			
Nombre	Norte	Este	Cota
BASE PLACA	1709997.621	984810.202	7.558
GPS11	1707209.600	983872.554	0.730
GPS12	1718805.494	983707.202	21.607

CONVENCIONES

- Parámetros
- Cercas
- Delta Topográfico
- Rica
- Curva Nivel Mayor
- Curva Nivel Intermedia
- Via Pavimentada
- Via en Tierra
- Cunetas
- Poste proyectados M.T.
- Poste eléctrico
- Poste de Telecomunicaciones
- Poste de alumbrado
- Red proyectada M.T.
- Red eléctrica existente
- Red de Telecomunicaciones
- Caja eléctrica
- Señal de tránsito
- Arbol
- Baranda

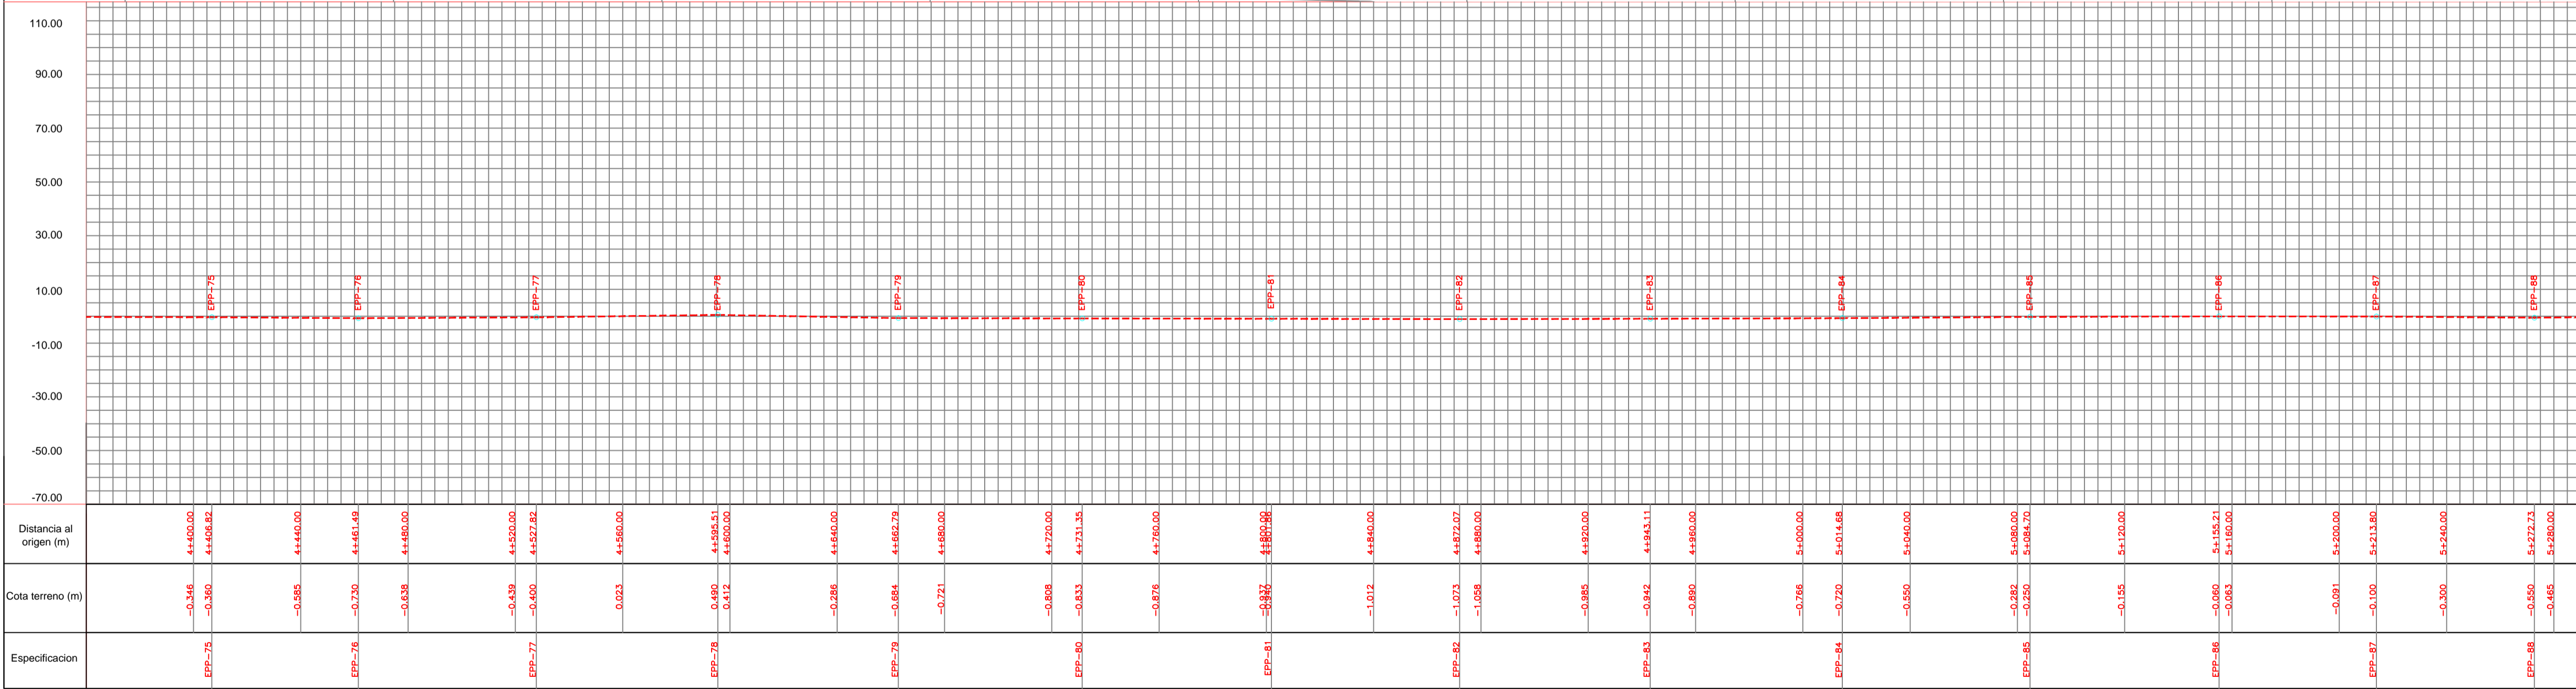

DEPARTAMENTO DEL BOLIVAR
MUNICIPIO DE CIENAGA

PROYECTO :
**LEVANTAMIENTO TOPOGRAFICO
 REPLANTEO DE LINEA ELECTRICA 13.8KV
 CAIMAN CIENAGUERO**

LEVANTO:
 G.L.M.S.
 FIRETOP INGENIERIA

REVISO:
 EQUANS

CONTRATO:

OBSERVACIONES :

CONTIENE :
 PLANTA PERFIL
 K4+413.50 AL K 5+280.00

DIGITALIZO :
 FIRETOP INGENIERIA

ARCHIVO :
 CAIMAN CIENAGUERO

FECHA :
 SEPTIEMBRE 2022

ESCALA :
 H 1 : 1000 V 1 : 500

PLANO No.
6/9